


LEGENDA



GRANICA TERENU OBJĘTEGO WNIOSEM
(Z LITEROWYM OZNACZENIEM JEGO NAROŻNIKÓW)
OBEJMUJĄCA CZĘŚĆ DZIAŁKI NR 3903/96



PROJEKTOWANA LICZBA KONDYGNACJI

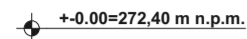

PROJEKTOWANY POZIOM POSADOWIENIA POSADZKI PARTERU



PROJEKTOWANE WEJŚCIE GŁÓWNE
DO BUDYNKU MIESZKALNEGO JEDNORODZINNEGO



PROJEKTOWANA NAWIERZCHNIA UTWARDZONA
Z KOSTKI BRUKOWEJ BETONOWEJ



PROJEKTOWANA NAWIERZCHNIA UTWARDZONA:
TARAS NA GRUNCIE Z POSADZKĄ DREWNIANĄ



PROJEKTOWANA NAWIERZCHNIA UTWARDZONA:
OPASKA ZWIROWA



PROJEKTOWANE MIEJSCE GROMADZENIA ODPADÓW STAŁYCH
W FORMIE NAWIERZCHNI UTWARDZONEJ
Z KOSTKI BRUKOWEJ BETONOWEJ



PROJEKTOWANE STANOWISKA POSTOJOWE
DLA SAMOCHODÓW OSOBOWYCH
O WYMIARACH 2,5 x 5 m KAŻDE



TEREN BIOLOGICZNIE CZYNNY



PROJEKTOWANE CHARAKTERYSTYCZNE RZĘDNE TERENU
(NAWIERZCHNI UTWARDZONEJ I TERENU BIOLOGICZNIE CZYNNEGO)



PLANOWANE SZCZELNE KORYTO ODWADNIAJĄCE (ODWODNIENIE LINIOWE)
(SZCZEGÓLWIE ROZWIĄZANIA WG PROJEKTU TECHNICZNEGO INSTALACJI
SANITARNYCH)



PLANOWANA INSTALACJA WEWNĘTRZNA: WODOCIĄGOWA
(SZCZEGÓLWIE ROZWIĄZANIA WG PROJEKTU TECHNICZNEGO INSTALACJI
SANITARNYCH)



PLANOWANA INSTALACJA WEWNĘTRZNA: KANALIZACJA SANITARNA
(SZCZEGÓLWIE ROZWIĄZANIA WG PROJEKTU TECHNICZNEGO INSTALACJI
SANITARNYCH)



PLANOWANA INSTALACJA WEWNĘTRZNA: KANALIZACJA DESZCZOWA
(SZCZEGÓLWIE ROZWIĄZANIA WG PROJEKTU TECHNICZNEGO INSTALACJI
SANITARNYCH)



PLANOWANA INSTALACJA WEWNĘTRZNA: ELEKTROENERGETYCZNA
(SZCZEGÓLWIE ROZWIĄZANIA WG PROJEKTU TECHNICZNEGO INSTALACJI
ELEKTRYCZNYCH)



PLANOWANE PRZYŁĄCZA



PLANOWANE PRZYŁĄCZE WODY
(WG ODRĘBNEGO WNIOSKU, POSTĘPOWANIA I OPRACOWANIA)



PLANOWANE PRZYŁĄCZE WODY - STUDNIA WODOMIERSZOWA
(WG ODRĘBNEGO WNIOSKU, POSTĘPOWANIA I OPRACOWANIA)



PLANOWANE PRZYŁĄCZE KANALIZACJI SANITARNEJ
(WG ODRĘBNEGO WNIOSKU, POSTĘPOWANIA I OPRACOWANIA)




PLANOWANE PRZYŁĄCZE KANALIZACJI DESZCZOWEJ
(WG ODRĘBNEGO WNIOSKU, POSTĘPOWANIA I OPRACOWANIA)



PLANOWANE ZŁĄCZE KABLOWO - POMIAROWE
(WG ODRĘBNEGO WNIOSKU, POSTĘPOWANIA I OPRACOWANIA)

Podkład elektroniczny mapy do celów projektowych
jest zgodny z oryginałem mapy do celów projektowych.

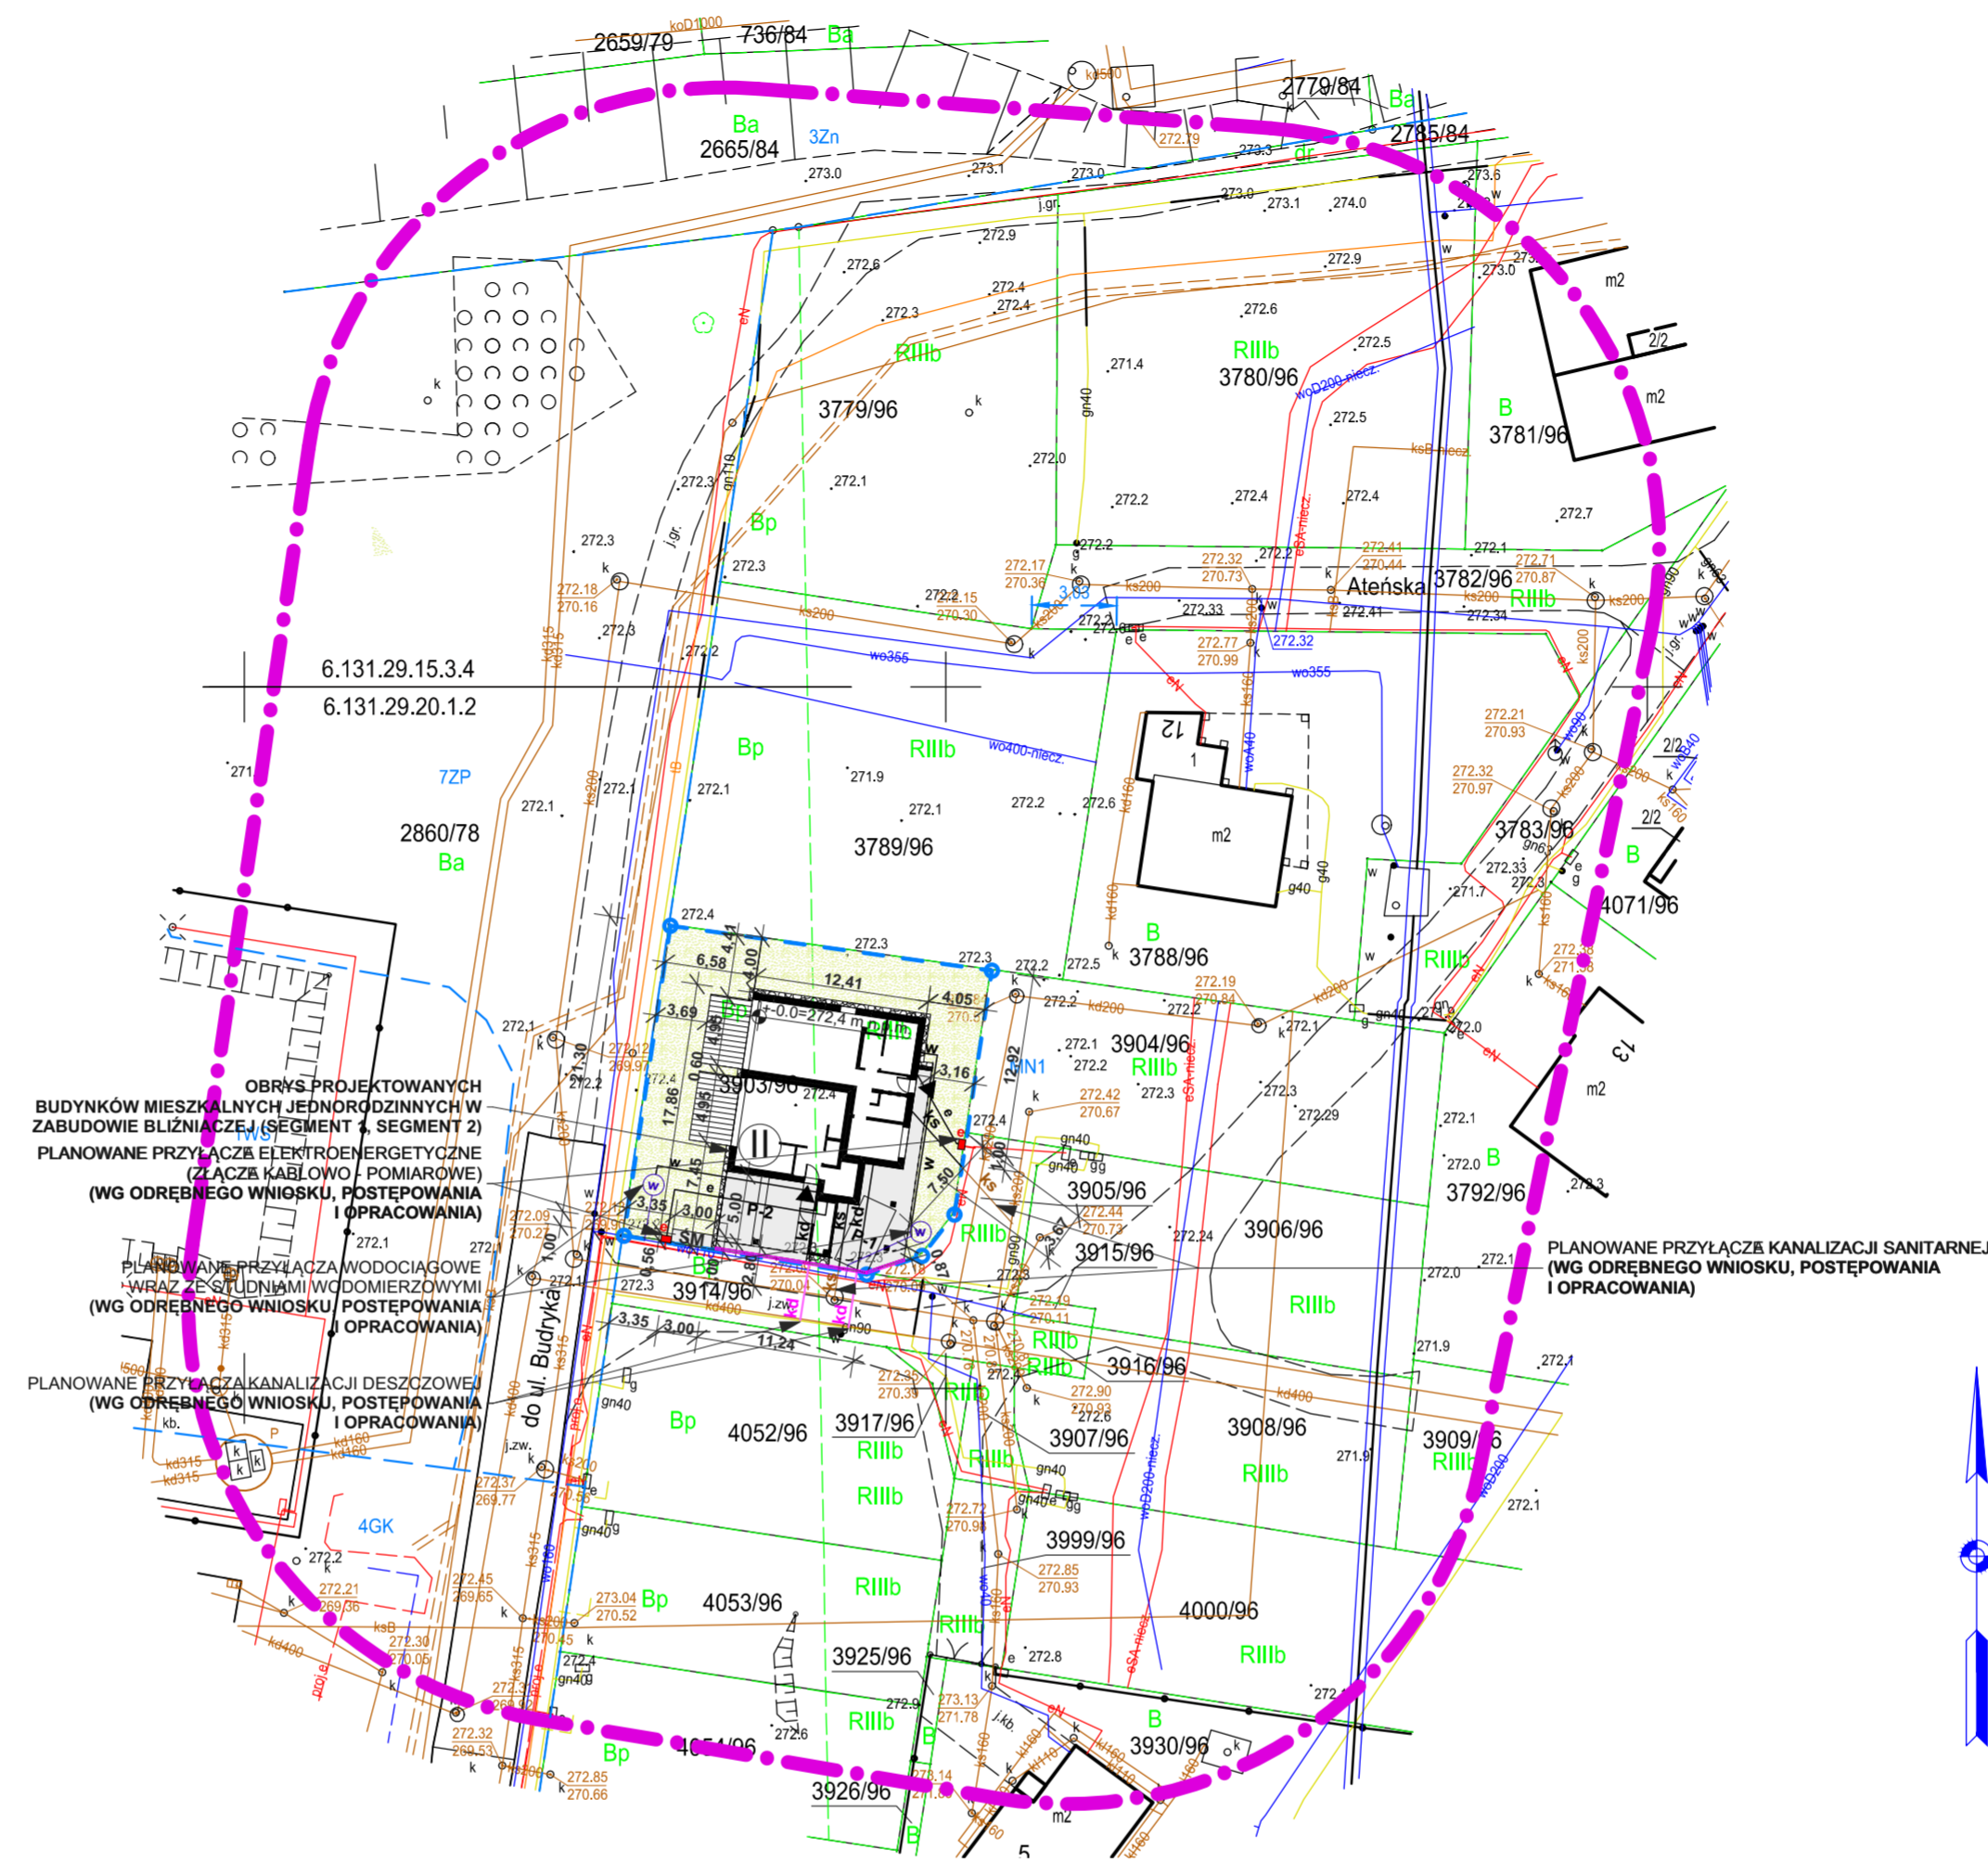

RG.6642.1.359.2023

PREZYDENT MIASTA
SIEMIANOWICE ŚLĄSKIE

>> F. H. U. T R I P O D <<
ul. J.P. Norblina 46, 40-748 Katowice
NIP 954-240-11-02, REGON 240715931

PROTOKÓŁ WERYFIKACJI
NUMER RG.6642.1.359.2023.1
z dnia 15.09.2023r.

Jakub Młynarski (upr. nr 19487)

podpis Kierownika prac

MAPA DO CELÓW PROJEKTOWYCH

w skali 1:500 o treści S+U+W+E

Identyfikator zgłoszenia: RG.6642.1.359.2023

Wykonana przez firmę >> F. H. U. T R I P O D <<
ul. J.P. Norblina 46, 40-748 Katowice
NIP 954-240-11-02, REGON 240715931

Kierownik prac: Jakub Młynarski (upr. nr 19487)

Miejscowość: Siemianowice Śląskie
Jedn. ewidencyjna: 247401_1 M. Siemianowice Śląskie
Obręb: 0032
Działki: 3903/96 i 3789/96
Adres: okolice ul. Ateńska 12
Układ współrzędnych: PUWP 2000 strefa 6
Sekcja ukł. 2000/18: 6.131.29.15.3.4, 6.131.29.20.1.2
Układ wysokościowy: PL-EVRF2007-NH

Legenda:
Zakres opracowania: --- MM ---
Linie oraz oznaczenia MPZP: --- MM ---

Niniejsza mapa może służyć do projektowania budynków w odległości mniejszej lub równej 4m
lub innych obiektów budowlanych w odległości mniejszej lub równej 3m od granicy
przedmiotowej działki ewidencyjnej.

Nie wyklucza się istnienia w terenie innych, nie wykazanych na niniejszej mapie urządzeń
podziemnych, które nie były zgłaszane do inwentaryzacji lub o których brak jest informacji w
instytucjach branżowych

Mapa aktualna na dzień 06.09.2023r.

1. OPRACOWANIE CHRONIONE USTAWĄ O PRAWIE AUTORSKIM I PRAWACH POKREWNYCH. 2. NIE WOLNO ODMIERZAĆ ŻADNYCH WYMIARÓW Z TEGO RYSUNKU. 3. OBOWIĄZKIEM WYKONAWCY ROBÓT JEST SPRAWDZIĆ WSZYSTKIE WYMIARY W NATURZE I PRZEKAZAĆ INFORMACJE O ZMIANACH W WYMIARACH DO BIURA ARCHITEKTONICZNEGO.	
BUDOWA DWÓCH BUDYNKÓW MIESZKALNYCH JEDNORODZINNYCH W ZABUDOWIE BLIŹNIACZEJ W SIEMIANOWICACH ŚLĄSKICH NA DZIAŁCE NR 3903/96	NAZWA I ADRES OBJEKTU BUDOWLANEGO ETAP PROJEKT BUDOWLANY INWESTOR
JANINA MACIĄG UL. REYMONTA 7/10 41-500 CHORZÓW	
A2 PROJEKT ZAGOSPODAROWANIA TERENU	NAZWA RYSUNKU SKALA 1:500
mgr inż. arch. Marek WIKTORCZYK projektowanie w specjalności architektonicznej bez ograniczeń nr ewid. upr. 78/2001	AUTOR AUTOR AUTOR AUTOR
	REWIZJA
	DATA
	MAJ 2024 ZAKRES - NR RYS PZT/01